



PLANTA ARQUITECTONICA  
esc. 1:100

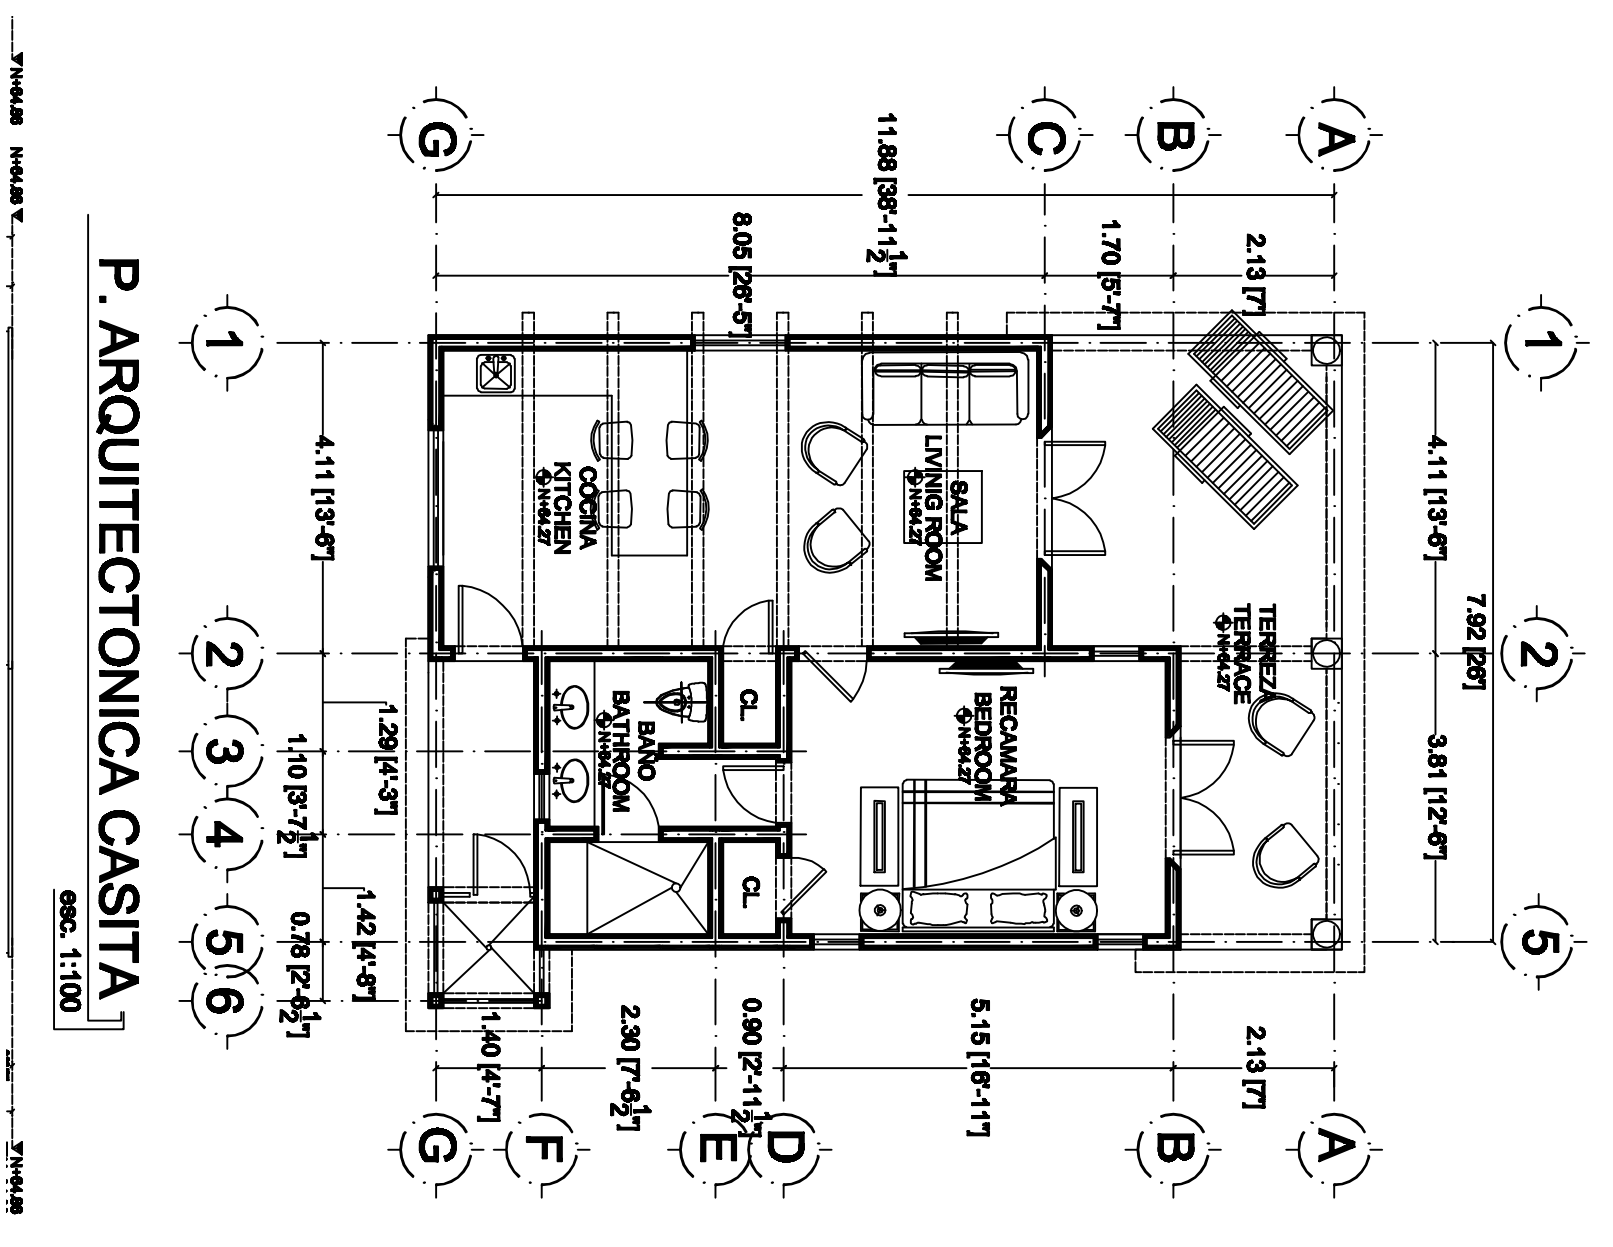

P. ARQUITECTONICA CASITA  
esc. 1:100

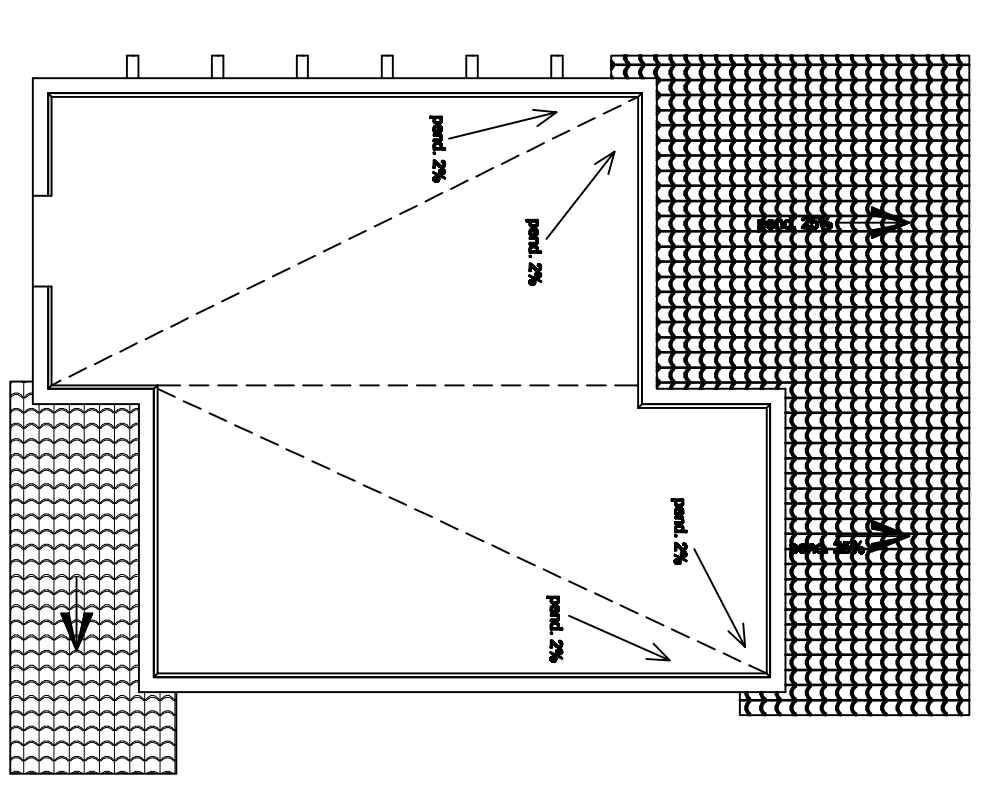

PLANTA AZOTEA CASITA  
esc. 1:100